

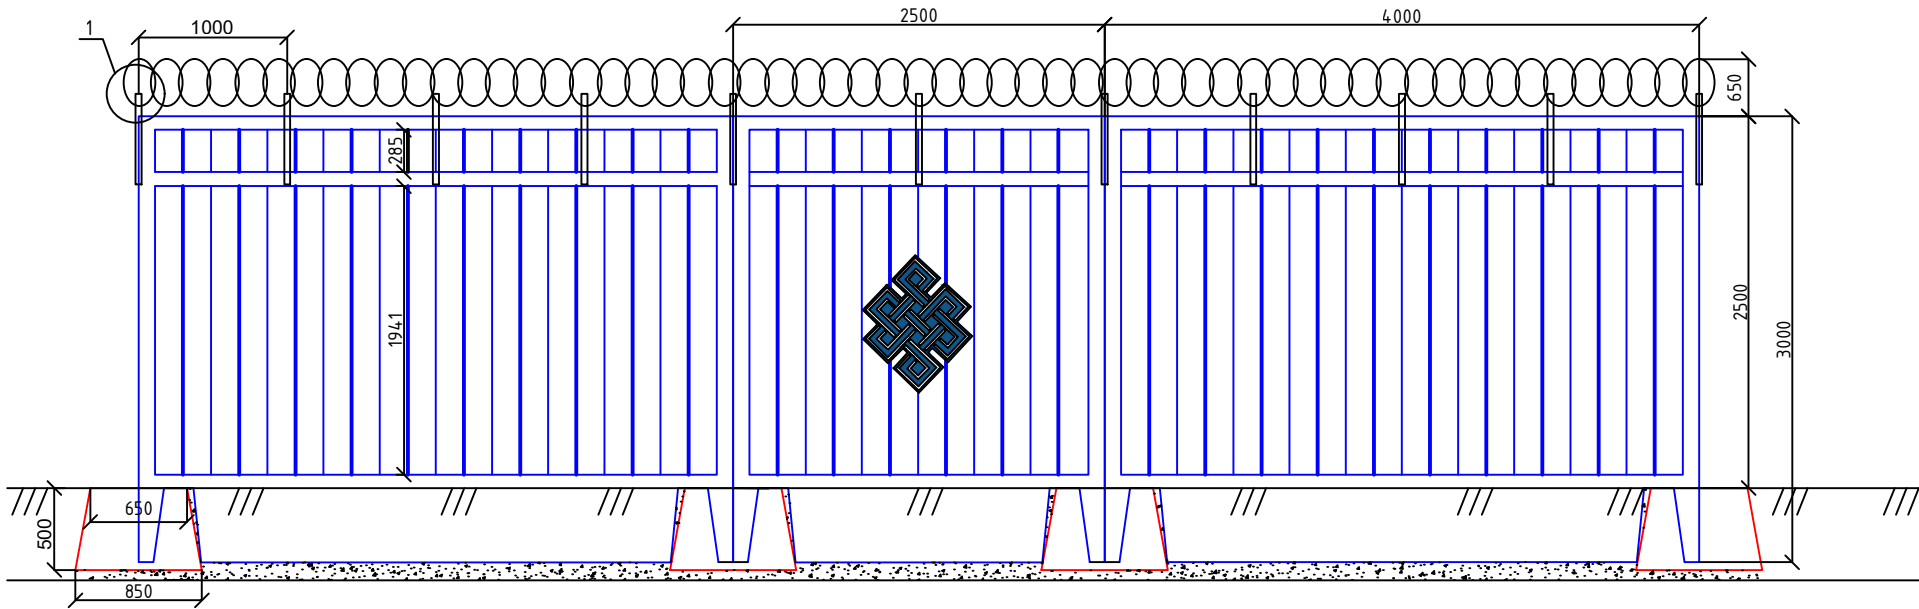
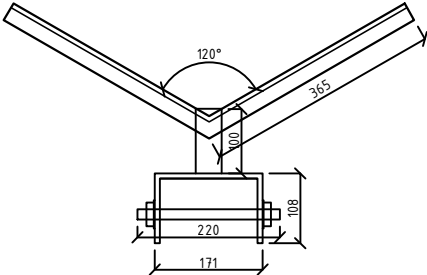


Согласованно			
Име. № подл.	Подп. и дата	Взам. име. №	

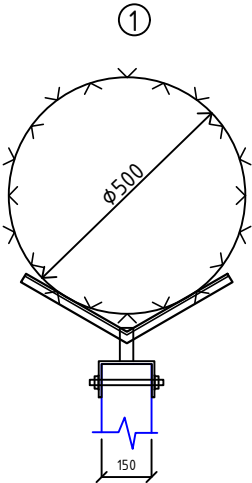

Примыкание панелей
вид сверху

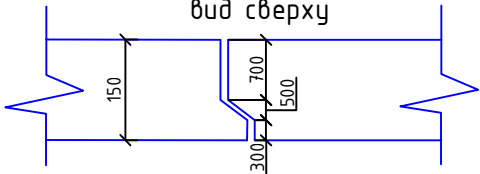

Изм	Лист	№ докум	Подп.	Дата					
Разраб									Стадия
Пров									Лист
									Листов
Н. Контр.									
ГИП									